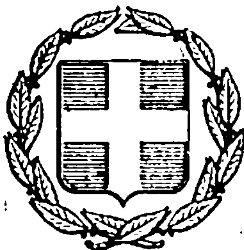


ΕΦΗΜΕΡΙΣ ΤΗΣ ΚΥΒΕΡΝΗΣΕΩΣ
ΤΗΣ ΕΛΛΗΝΙΚΗΣ ΔΗΜΟΚΡΑΤΙΑΣ

ΕΝ ΑΘΗΝΑΙΣ ΤΗι 7 ΜΑΐΟΥ 1977 | ΤΕΥΧΟΣ ΤΕΤΑΡΤΟΝ | ΑΡΙΘΜΟΣ ΦΥΛΛΟΥ 142

ΠΕΡΙΕΧΟΜΕΝΑ

ΠΟΛΕΟΔΟΜΙΑ

ΑΠΟΦΑΣΕΙΣ

ΠΟΛΕΟΔΟΜΙΑ

ΑΠΟΦΑΣΕΙΣ

Ἀριθ. Τ.Υ. 142327 (1)

Περὶ τροποποιήσεως καὶ ἐπεκτάσεως ρυμοτομικοῦ σχεδίου Ἀμοργιανῶν, Ν. Αἰτωλίας καὶ Ἀκαρνανίας.

Ο ΝΟΜΑΡΧΗΣ ΑΙΤΩΛΙΑΣ ΚΑΙ ΑΚΑΡΝΑΝΙΑΣ

Ἔχοντες ὑπ' ὄψει :

1) Τὰς διατάξεις τοῦ Ν. 3200/55 «περὶ Διοικητικῆς Ἀποκεντρώσεως», 2) τὰς διατάξεις τοῦ ἀπὸ 20.6.1955 Β. Δ/τος «περὶ ἐξαιρέσεως ἀπὸ τῆς κατὰ τὴν παραγρ. 1 τοῦ ἄρθρου 1 τοῦ Ν. 3200/55 ἁρμοδιότητος τοῦ Ὑπουργείου Δημ. Ἔργων. 3) τὰς διατάξεις τοῦ 863/70 Β. Δ/τος περὶ διαρθρώσεως τοῦ Ὑπουργείου Συγκοινωνιῶν καὶ Δημ. Ἔργων, ὡς τοῦτο ἐτροποποιήθη διὰ τοῦ ὑπ' ἀριθ. 572/67 Β. Δ/τος, 4) τὰς διατάξεις τοῦ ὑπ' ἀριθ. 532/70 Ν. Δ/τος περὶ διοικητικῆς ἀποκεντρώσεως, 5) τὰς διατάξεις τοῦ 712/70 Β. Δ/τος ὡς ἐτροποποιήθη καὶ συνεπληρώθη διὰ τῶν ὑπ' ἀριθ. 677/71 καὶ 198/72 Β.Δ., 6) τὴν ὑπ' ἀριθ. Α7/16-11/7.10.70 κοινὴν ἀπόφασιν τῶν Ὑπουργῶν περὶ ὀργανώσεως τῶν περιφερειακῶν Ὑπηρεσιῶν τοῦ ΥΠ.Δ.Ε., 7) τὴν ὑπ' ἀριθ. Α9/1-8/9.8.71 κοινὴν ἐγκύκλιον τῶν Πρωθυπουργοῦ, Ἀντιπροέδρου καὶ Ὑπουργοῦ τῶν Ἐσωτερικῶν περὶ ὀργανώσεων τῶν Νομαρχιῶν, 8) τὰς διατάξεις : α) τοῦ ἀπὸ 17.7.1923 Ν.Δ. περὶ σχεδίου πόλεων κ.λπ., β) τοῦ Α.Ν. 314/1968 περὶ ἁρμοδιοτήτων ἐπὶ θεμάτων ἐγκρίσεως τροποποιήσεων ἐπεκτάσεων κ.λπ. σχεδίων πόλεων, γ) τοῦ Ν.Δ. 1018/21.10.71 (ΦΕΚ 220/Α/1971), δ) τοῦ Ν.Δ. 8/1973 περὶ ΓΟΚ, 9) τὴν σύμφωνον γνώμην τοῦ Περ/κοῦ Συμβουλίου Δημ. Ἔργων (τμ. Ν. Αἰτωλ/νίας) ὡς διατυποῦται εἰς τὸ ὑπ' ἀριθ. 32/1976 (θέμα 7ον) πρακτικὸν αὐτοῦ.

Ἐπειδὴ ἡ ἐν λόγῳ τροποποίησις καὶ ἐπέκτασις τοῦ ρυμοτομικοῦ σχεδίου Ἀμοργιανῶν κρίνεται ἀπαραίτητος λόγῳ πιεστικῶν στεγαστικῶν ἀναγκῶν, ἀποφασίζομεν :


Ἐγκρίνομεν τὴν τροποποίησιν καὶ ἐπέκτασιν τοῦ ρυμοτομικοῦ σχεδίου Ἀμοργιανῶν ὡς ὑπὸ τῆς Κοινότητος προτείνεται καὶ ἐμφαίνεται εἰς τὸ ὑπὸ κλίμακα 1 : 1.000 τοπογρ. διάγραμμα τοῦ Πολ. Ὑπομ/κοῦ Γ. Χαρίτου καὶ ὁρίζομεν ὡς ὅρους δομήσεως τοὺς κάτωθι :

α) Ἐλ. πρόσωπον : ὡς εἰς ΓΟΚ ἀναφέρεται.
β) Ἐλ. Βάθος : ὡς εἰς ΓΟΚ ἀναφέρεται.
γ) Ἐλ. ἐμβαδὸν : ὡς εἰς ΓΟΚ ἀναφέρεται.
δ) Σύστημα δομήσεως : Πανταχόθεν ἐλεύθερον.
ε) Ὄροφοι : 2.
στ) Ὕψος : 8,00.

Η παροῦσα δημοσιευθήτω διὰ τῆς Ἐφημερίδος τῆς Κυβερνήσεως.

Ἐν Μεσολογγίῳ τῇ 27 Ἰανουαρίου 1977

Ὁ Νομάρχης
Θ. ΧΑΜΠΙΠΗΣ

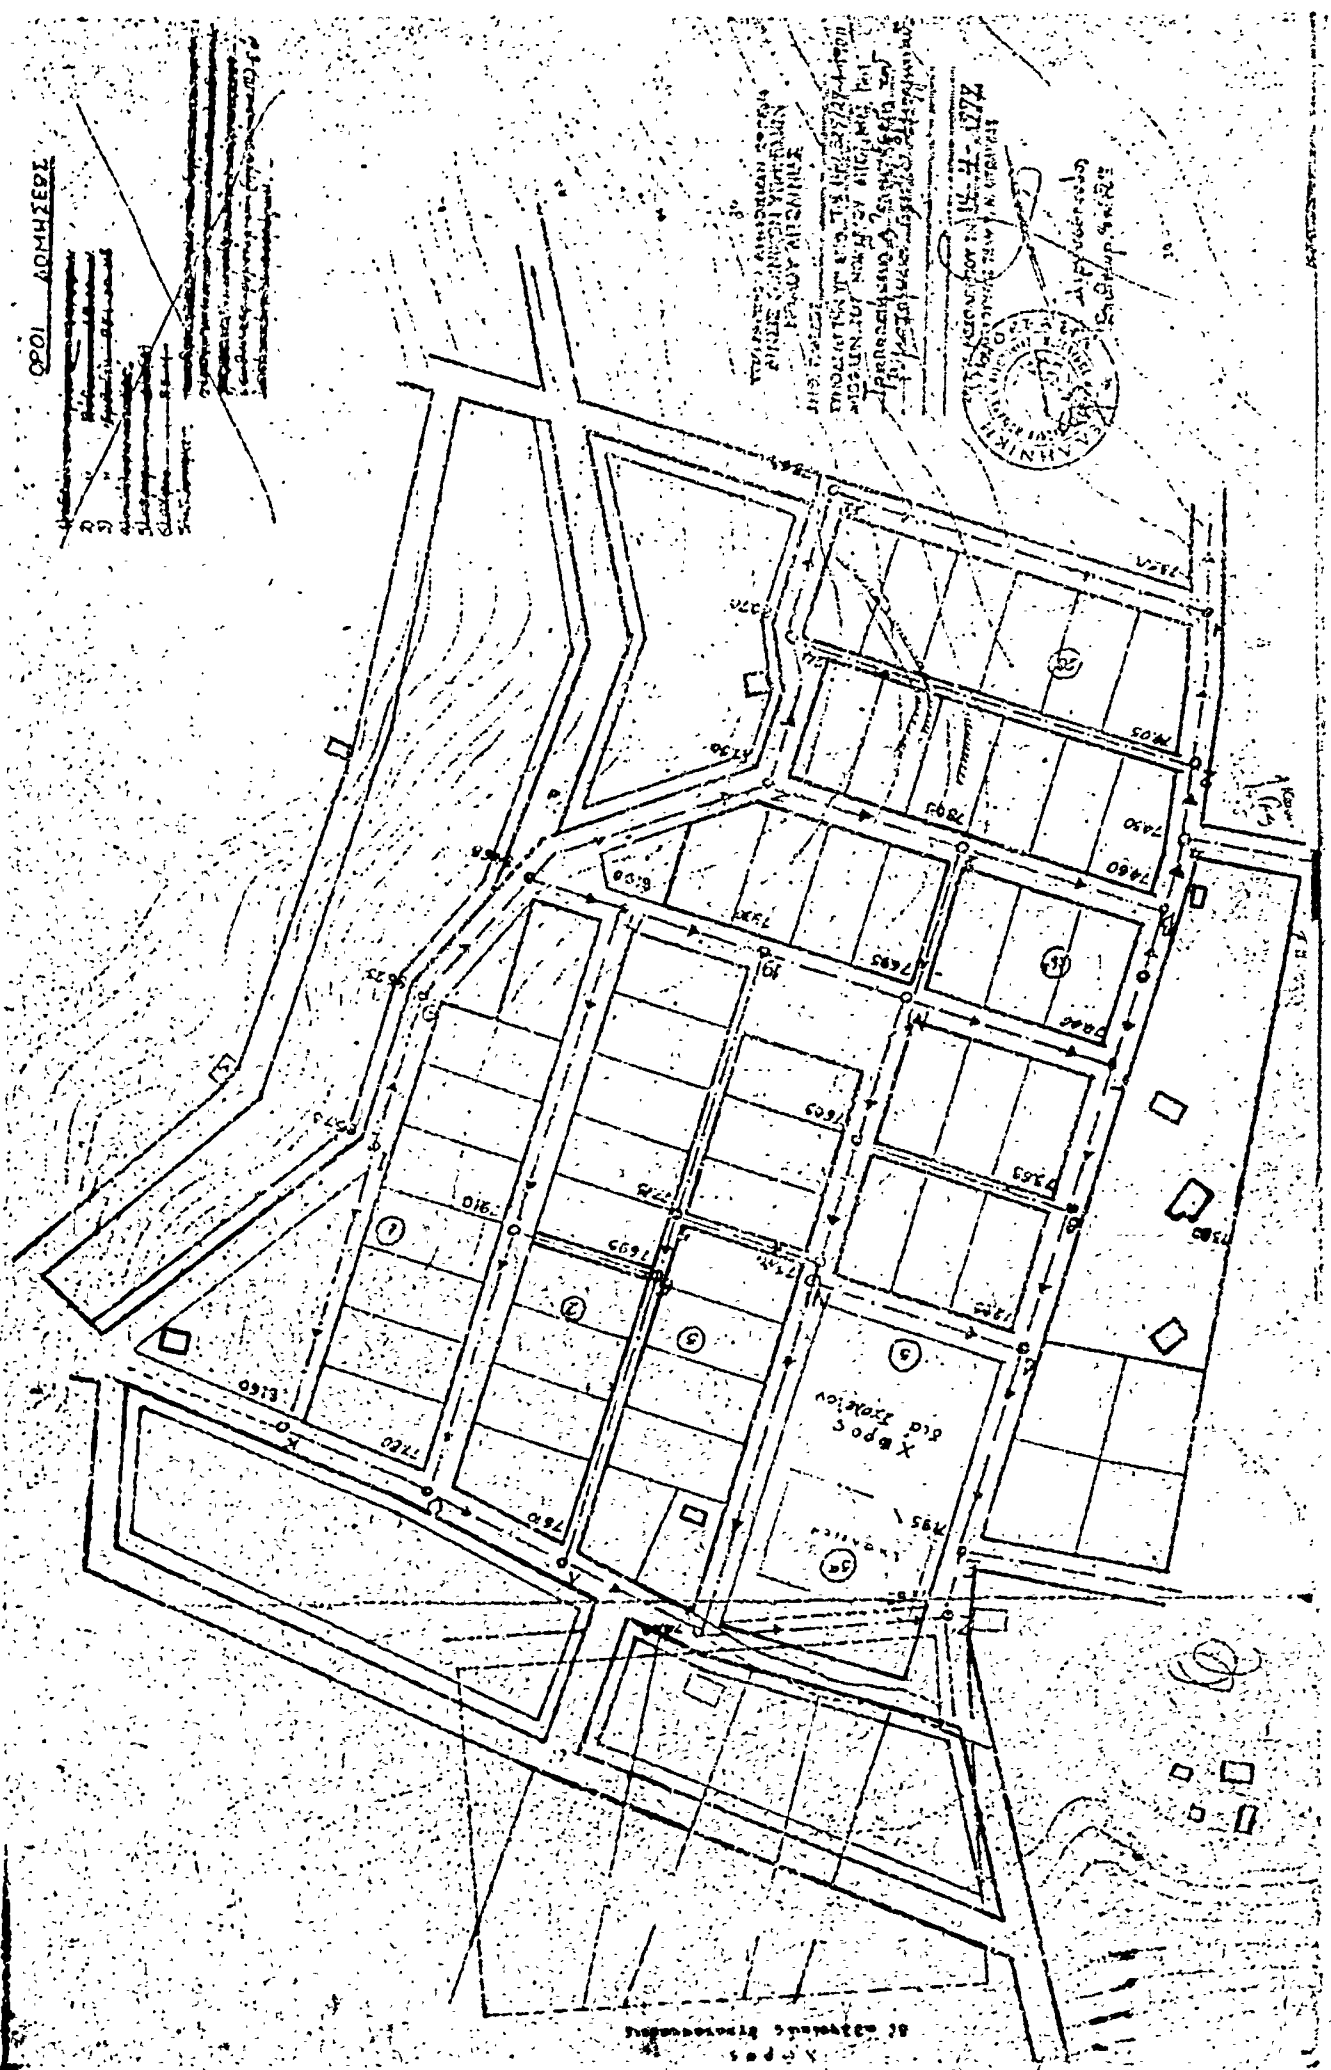
ΟΡΟΙ ΔΟΜΗΣΕΩΣ
Χώρος δια σχολείον

Ἀριθ. ΙΓ. 2598 (2)

Περὶ καθορισμοῦ οἰκισμῶν, ποὺ ὑπῆρχαν πρὶν τὸ ἔτος 1923, γιὰ τοὺς ὁποίους θὰ δοθεῖ ἁρμοδιότητα στοὺς Προέδρους ἢ Δημάρχους νὰ ἐκδίδουν ὡρισμένες οἰκοδομικὲς ἄδειες.

Ο ΝΟΜΑΡΧΗΣ ΗΛΕΙΑΣ

Ἔχοντας ὑπόψη:

1) Τὸ Ν. Δ/γμα 17.7.1923 «περὶ σχεδίων πόλεων καὶ κωμῶν κλπ. τοῦ Κράτους».

2) Τὴν ἐγκύκλιο 3 Υ.Δ.Ε. (ἀριθ. πρωτ. Ε367/17.2.77), στὴν ὁποία ἀναφέρεται, ὅτι ἁρμόδια ὄργανα γιὰ τὴν χορήγηση ὡρισμένων οἰκοδομικῶν ἀδειῶν εἶναι οἱ πρόεδροι ὕστερα ἀπὸ σύμφωνη γνώμη τοῦ Κοινοτικοῦ Συμβουλίου καὶ ὅτι οἱ οἰκισμοί, στοὺς ὁποίους θὰ χορηγοῦνται τέτοιες ἄδειες θὰ ὁρίζονται μὲ ἀπόφαση τοῦ Νομάρχου μετὰ σύμφωνη γνώμη τοῦ Συμβουλίου Δημοσίων Ἔργων τοῦ Νομοῦ.

3) Τὴν σύμφωνη γνώμη τοῦ Περ/κοῦ Συμβουλίου Δ.Ε. ὅπως διατυπώθηκε στὸ πρακτικὸ 3/1977, ἀποφασίζουμε:

Καθορίζουμε τοὺς κατωτέρω οἰκισμούς, στοὺς ὁποίους θὰ μεταβιβασθεῖ ἡ ἁρμοδιότητα γιὰ χορήγηση οἰκοδομικῶν ἀδειῶν α) περιφράξεως ἢ περιτοιχίσεως οἰκοπέδου, β) μικροεπισκευῆς καὶ διαρρυθμίσεως, γ) προσθήκης βοηθητικοῦ χώρου (λουτροῦ, ἀποθήκης κλπ.) σὲ ἁπλὲς μονόροφες οἰκοδομές, δ) κατασκευῆς καινούργιας μονόροφης ἁπλῆς οἰκοδομῆς μέχρις 60 τ.μ. χωρὶς στοιχεῖα ἀπὸ σκυρόδεμα (κολῶνες, δοκάρια, πλάκες κλπ.), γιὰ γεωργικὴ χρήση καὶ μία φορὰ γιὰ κάθε ἰδιοκτησία.

1) Ἅγιος Νικόλαος, 2) Ἄγναντα, 3) Ἀγράμπελα, 4) Ἁγία Κυριακή, 5) Ἀστρᾶς, 6) Κακοτάρι, 7) Κρυόβρυση, 8) Ματαράγκα, 9) Ὀρεινή, 10) Τσίπιανα, 11) Ἅγιος Ἠλίας, 12) Ἀλιφείρα, 13) Δαφνοῦλα, 14) Δραγώγι, 15) Κρυονέρι, 16) Λιβαδάκι, 17) Μάτεσι, 18) Περιβόλια, 19) Στόμιο, 20) Συκέα.

Ἡ ἀπόφαση αὐτὴ νὰ δημοσιευθῆ στὴν Ἐφημερίδα τῆς Κυβερνήσεως.

Πύργος, 14 Μαρτίου 1977

Ὁ Νομάρχης
ΑΝΔΡΕΑΣ ΝΙΚΟΛΑΟΥ

Ἀριθ. Τ. 7549 (3)

Περὶ τροποποιήσεως ἐγκεκριμένου σχεδίου οἰκισμοῦ Ἀγκῶνος Ν. Κεφαλληνίας.

Ο ΝΟΜΑΡΧΗΣ ΚΕΦΑΛΛΗΝΙΑΣ

Ἔχοντας ὑπόψη:

1. Τὶς διατάξεις τοῦ Νόμου 3200/55 περὶ Διοικητικῆς ἀποκεντρώσεως σὲ συνδυασμὸ μὲ τὶς διατάξεις τοῦ ἀπὸ 28.6.55 Β. Δ/τος, περὶ ἐξαιρέσεως ἀπὸ τῆς κατὰ τὴν παρ. 1 τοῦ Ν. 3200/55 ἁρμοδιότητος τοῦ Ὑπουργείου Συγκοινωνιῶν καὶ Δημ. Ἔργων».

2. Τὶς διατάξεις τοῦ Ν. Δ/τος 532/70 «περὶ συμπληρώσεως τῶν διατάξεων περὶ διοικητικῆς ἀποκεντρώσεως».

3. Τὶς διατάξεις τοῦ Β. Δ/τος 712/1970 «περὶ καθορισμοῦ ἁρμοδιοτήτων κλ.π. περιφερειακῶν ἀρχῶν Ὑπουργείου Δημ. Ἔργων».

4. Τὶς διατάξεις τοῦ Ν. Δ/τος τῆς 17.1.1923 «περὶ σχεδίων πόλεων κ.λ.π.», καθὼς καὶ τὶς ὅμοιες τοῦ Κεφ. Η τοῦ Β. Δ/τος τῆς 3.4.1929 περὶ ΓΟΚ τοῦ Κράτους ποὺ διατηροῦνται σὲ ἰσχὺ βάσει τοῦ ἄρθρου 128 παρ. 1 τοῦ Ν. Δ/τος 8/9.6.1973 περὶ ΓΟΚ.

5. Τὶς διατάξεις τοῦ Α.Ν. 314/1968 σχετικὰ μὲ τὴν παροχὴ στὸν Ὑπουργὸ Βορείου Ἑλλάδος καὶ τοὺς Νομάρχες, ἁρμοδιότητος σὲ θέματα ἐγκρίσεως, ἐπεκτάσεως ἢ τροποποιήσεως σχεδίων πόλεων, ὅπως τροποποιήθηκε καὶ συμπληρώθηκε μὲ τὸ Ν. Δ/γμα 1018/1971 ΦΕΚ 220 Α'/1971 καὶ μὲ τὴν ἀπόφαση Ε. 15687/2060/26.7.73 τοῦ Ὑπουργοῦ Δημ. Ἔργων.

6. Τὴν ἀπόφασή μας ἀριθ. Τ. 1428/26.3.76 ποὺ δημοσιεύτηκε στὸ 116/14.4.76 φύλλο τῆς ἐφημερίδος τῆς Κυβερνήσεως καὶ ἀφορᾶ τὴν τροποποίηση τοῦ σχεδίου οἰκισμοῦ Ἀγκῶνος στὴν περιοχὴ τοῦ Οἰκ. τετραγώνου 2.

7. Τὴν ἀπόφαση τοῦ Κοινοτικοῦ Συμβουλίου Ἀγκῶνος ἀριθ. 14/1976 ποὺ ἀφορᾶ τὴ γενικὴ τροποποίηση τοῦ σχεδίου καὶ προτείνει τὴν προσαρμογὴ ἐγκεκριμένου σχεδίου τοῦ οἰκισμοῦ πρὸς τὸ σχέδιο διανομῆς αὐτοῦ.

8. Τὸ γεγονὸς ὅτι ἡ προτεινόμενη τροποποίηση ἐπιβάλλεται ἀπὸ τὴν κοινὴν ἀνάγκη τακτοποιήσεως τῶν παραχωρουμένων οἰκοπέδων τοῦ οἰκισμοῦ Ἀγκῶνος.

9. Τὸ γεγονὸς ὅτι ἡ προτεινόμενη τροποποίηση συμφωνεῖ μὲ τὸ σχέδιο ἐφαρμογῆς τῆς ρυμοτομίας τοῦ οἰκισμοῦ καὶ γίνεται γιὰ νὰ ἐξυπηρετήσει πολεοδομικὲς ἀνάγκες.

10. Τὴ σύμφωνη γνώμη τοῦ Περιφ/κοῦ Συμβουλίου Δημ. Ἔργων τμήματος Νομοῦ Κεφ/νίας, ὅπως διατυπώθηκε στὸ πρακτικὸ αὐτοῦ ἀριθ. 30/23.3.77, ἀποφασίζουμε:


Ἐγκρίνουμε τὴν τροποποίηση τοῦ ἐγκεκριμένου ρυμοτομικοῦ σχεδίου τοῦ οἰκισμοῦ Ἀγκῶνος, ὅπως φαίνεται στὰ τρία (3) μὲ κλίμακα 1 : 500, θεωρημένα ἀπὸ 11.10.76 ἀπὸ τὸ Δ/ντῆ Τεχν. Ὑπηρεσιῶν τῆς Νομαρχίας μας, πρωτότυπα τοπογ. διαγράμματα.

Ἡ ἀπόφαση αὐτὴ νὰ δημοσιευθεῖ στὴν Ἐφημερίδα τῆς Κυβερνήσεως.

Ἀργοστόλι, 22 Μαρτίου 1977

Ὁ Νομάρχης
Κ. ΚΡΙΤΣΙΝΗΣ

ΓΕΝΙΚΗ ΤΡΟΠΟΠΟΙΗΣΙΣ ΕΓΚΕΚ. ΡΥΜΟΤΟ-
ΜΙΚΟΥ ΣΧΕΔΙΟΥ ΟΙΚ. ΑΓΚΩΝΟΣ

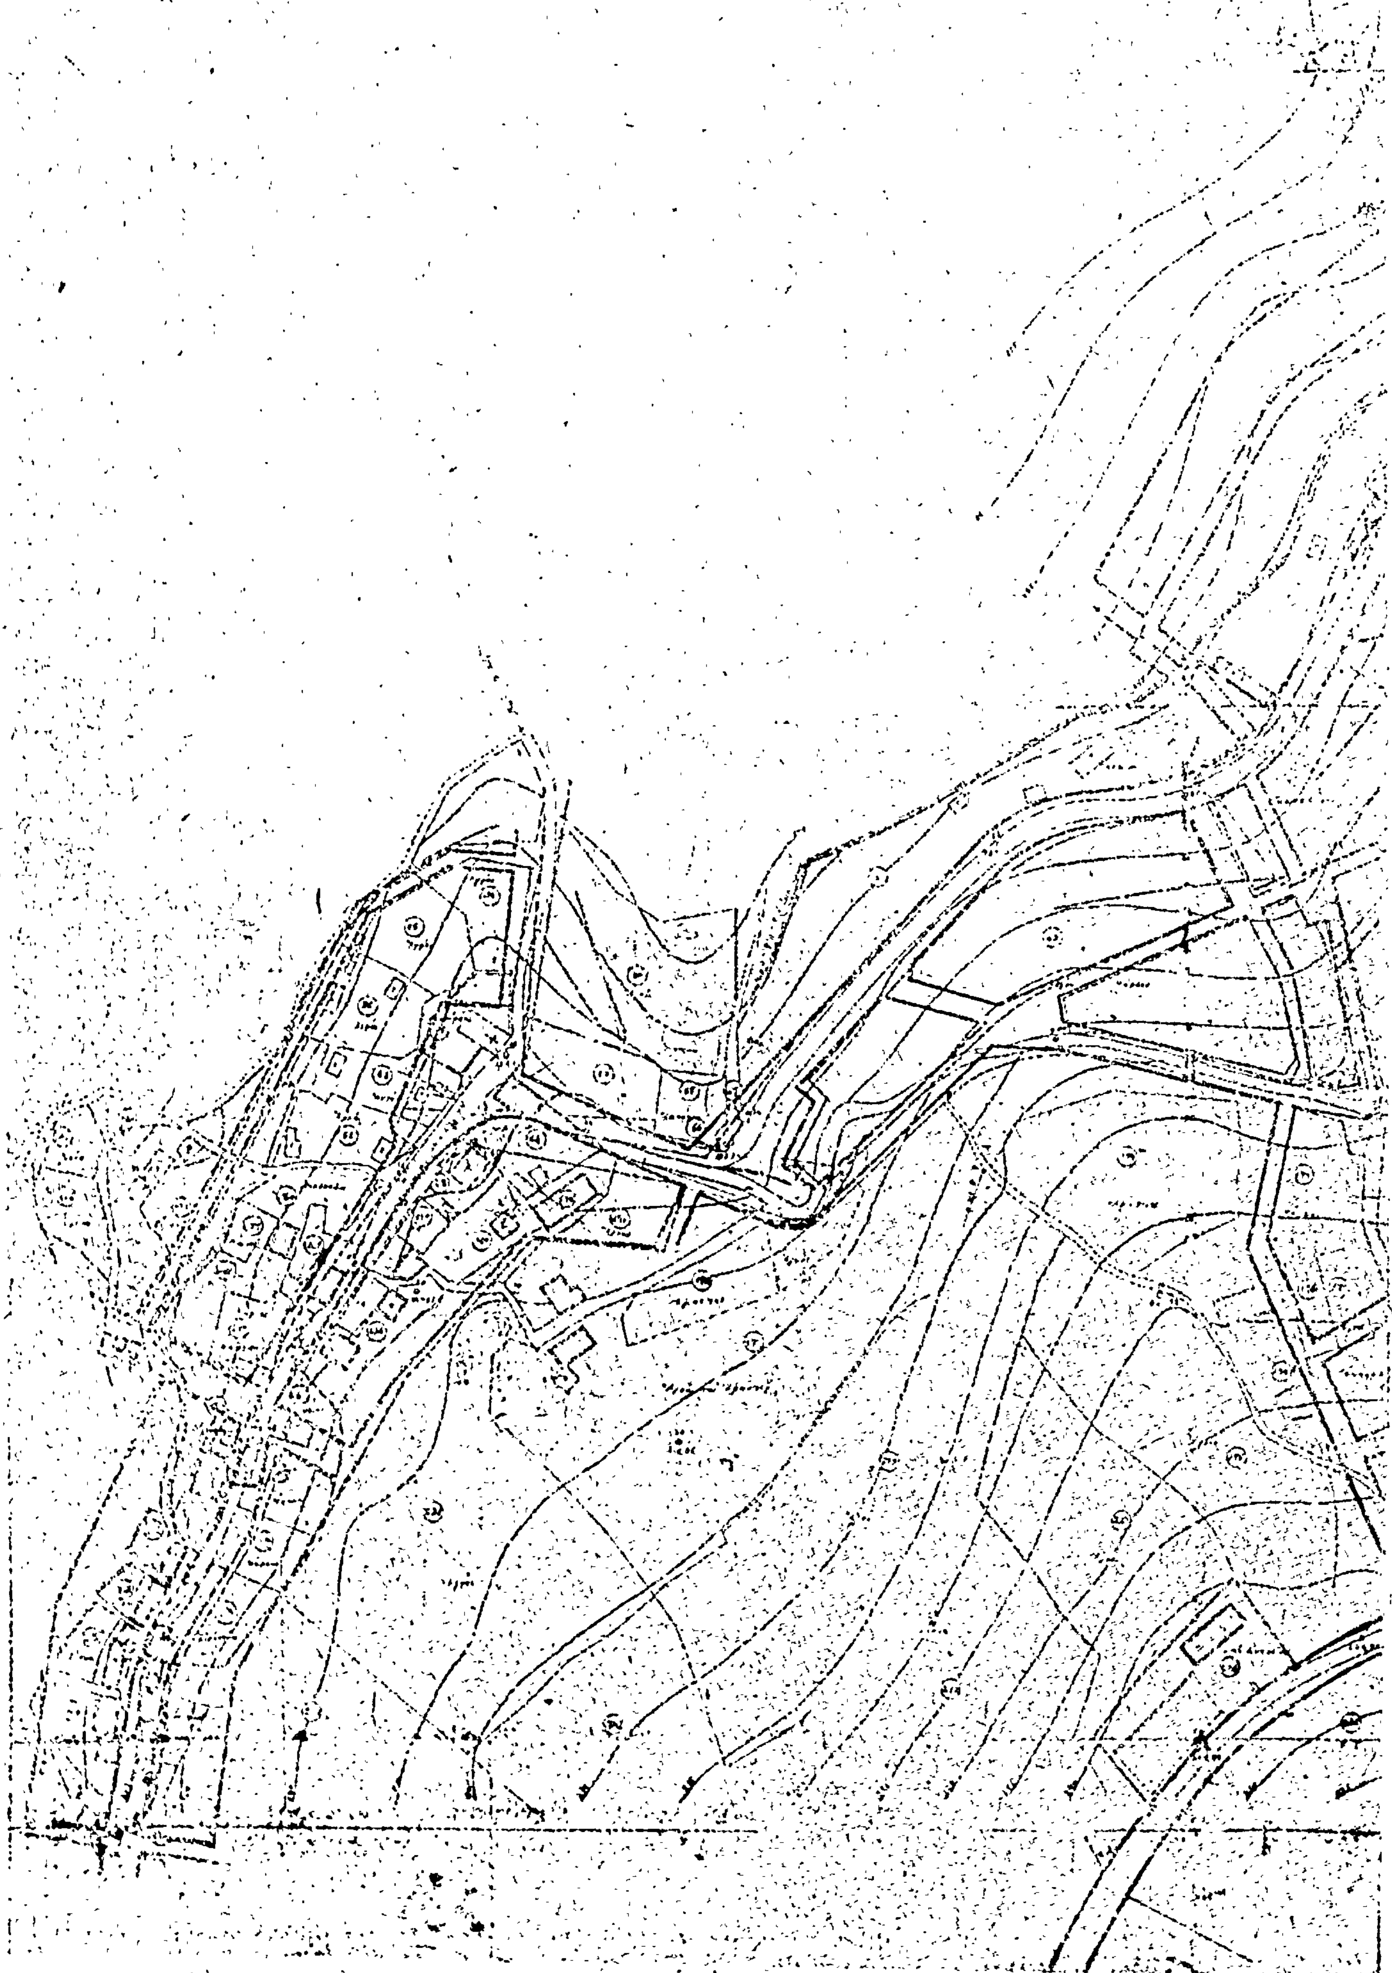



Ἀριθ. 2365/1903 (4)

Περὶ καθορισμοῦ ὁρίων οἰκισμοῦ Πλατάνου Κοινότητος Θαλαμῶν Ν. Μεσσηνίας ποὺ ὑπῆρχαν πρὶν τὸ ἔτος 1923.

Ο ΝΟΜΑΡΧΗΣ ΜΕΣΣΗΝΙΑΣ

Ἔχοντας ὑπόψη :

1. Τὸ ἀπὸ 17.7.1923 Ν. Δ/γμα «περὶ σχεδίων πόλεων καὶ κωμῶν καὶ συνοικισμῶν τοῦ Κράτους καὶ οἰκοδομῆς αὐτῶν».

2. Τὸ ἀπὸ 3.11.1928 Ν. Δ/γμα «περὶ σχεδίων τῶν ἐν ταῖς πόλεσι ἀνεγειρομένων οἰκοδομῶν» (ΦΕΚ 229) καθὼς τοῦτο τροποποιήθηκε μεταγενεστέρως.

3. Τὸ 194/1969 Π. Δ/γμα «περὶ τροποποιήσεως πολεοδομικῶν τινῶν διατάξεων» (ΦΕΚ 103).

4. Τὴν ἀπὸ 18.9.76 ἔκθεση τῆς ἐπιτροπῆς γιὰ τὸν καθορισμὸ τῶν περιμετρικῶν ὁρίων τοῦ οἰκισμοῦ Πλατάνου τῆς Κοιν. Θαλαμῶν καθὼς καὶ τὸ σκαρίφημα τοῦ ἀνωτέρω οἰκισμοῦ ποὺ τὴν συνοδεύει. Τὰ ὅρια αὐτὰ τοῦ οἰκισμοῦ καθορίζονται ἀπὸ τὰ ἀνωτέρω περιμετρικὰ ὅρια, σύμφωνα μὲ τὸ συνημμένο σκαρίφημα, θεωρημένο ἀπὸ τὴ Δ/νση Τεχν. Ὑπηρεσιῶν καὶ μὲ τὰ στοιχεῖα Α, Β, Γ, Δ, Ε, Ζ, Η, Θ, Ι, Κ, Λ, Α.

5. Τὴν 155/12.1.77 ἀναφορὰ τοῦ Προέδρου τοῦ οἰκισμοῦ Πλατάνου τῆς Κοιν. Θαλαμῶν στὴν ὁποία ἀναφέρει ὅτι οὐδεμία ἔνσταση ὑποβλήθηκε κατὰ τῆς ἐκθέσεως τῆς ἐπιτροπῆς καθορισμοῦ τῶν ὁρίων.

6. Τὴν Ε. 35400/6.12.75 ἀπόφαση τοῦ Ὑπουργείου Δημοσίων Ἔργων, Ὑπηρεσία Οἰκισμοῦ , περὶ τοῦ τρόπου καθορισμοῦ ὁρίων οἰκισμοῦ πρὶν τὸ ἔτος 1923 οἱ ὁποῖοι στεροῦνται σχεδίων ρυμοτομίας.

7. Τὴν 5/4.3.77 (θέμα 2ον) σύμφωνη γνωμοδότηση τοῦ Γεν. Περιφ/κοῦ Συμ. Δημ. Ἔργων Πελ/σου Τμῆμα Νομοῦ Μεσσηνίας, μὲ τὴν ὁποα γίνονται δεκτὰ τὰ περιμετρικὰ ὅρια τοῦ οἰκισμοῦ Πλατάνου τῆς Κοιν. Θαλαμῶν, ὅπως καθορίστηκαν ἀπὸ τὴν ἐπιτροπὴ μὲ τὴν ἀπὸ 18.9.76 ἔκθεση, ἀποφασίζουμε :

Κυρώνουμε τὴν ἀπὸ 18.9.76 ἔκθεση τῆς ἐπιτροπῆς καὶ τὸ διάγραμμα στὸ ὁποῖο αὐτὴ ἀναφέρεται.

Ἡ ἀπόφαση αὐτὴ νὰ δημοσιευθεῖ στὴν Ἐφημερίδα τῆς Κυβερνήσεως.

Καλαμάτα, 5 Ἀπριλίου 1977

Ὁ Νομάρχης
ΚΥΡ. ΣΤΕΦΑΝΑΚΟΣ

ΕΚΘΕΣΙΣ

Περὶ καθορισμοῦ τῶν περιμετρικῶν ὁρίων τοῦ οἰκισμοῦ «Πλάτανος» Κοινότητος Θαλαμῶν Μεσσηνίας, συμφώνως πρὸς τὴν ὑπ' ἀριθμ. Ε 35400/6.12.75 ἀπόφασιν τῆς Ὑπηρεσίας Οἰκισμοῦ τοῦ Ὑπουργ. Δημ. Ἔργων Δ/νσεως Ε3/ βτ «περὶ τοῦ τρόπου καθορισμοῦ τῶν ὁρίων οἰκισμοῦ πρὸ τοῦ ἔτους 1923 στερουμένων σχεδίων ρυμοτομίας.

Ἐν Καλαμάτᾳ σήμερον τὴν 18ην Σεπτεμβρίου 1976 οἱ κάτωθι ὑπογεγραμμένοι :

1. Γεώργιος Παπαντωνίου Πολ. Μηχ/κὸς παρὰ τῇ Δ/νσει Τεχν. Ὑπηρεσιῶν Ν. Μεσσηνίας.
2. Αἰκατερ. Μπούχαλη Ἐργοδηγὸς παρὰ τῇ ὡς ἄνω Δ/νσει
3. Κυρ. Δημάγγελος Πρόεδρος Κοινότητος Θαλαμῶν.

Ἀποτελοῦντες τὴν διὰ τῆς ὑπ' ἀριθμ. ΤΥ 8600/5731/ 8.9.76 ἀποφάσεως τοῦ Νομάρχου Μεσσηνίας συσταθεῖσαν ἐπιτροπὴν καθορισμοῦ τῶν ὁρίων τοῦ οἰκισμοῦ Πλατάνου, ὡς προϋφισταμένου τοῦ ἔτους 1923 διεπιστώσαμεν τὰ κάτωθι :

Ὁ οἰκισμὸς Πλατάνου εἶναι εἷς ἐκ τῶν συνοικισμῶν οἱ ὁποῖοι ἀρχικῶς ἀπήρτιζον τὴν Κοινότητα Θαλάμων τοῦ τέως Δήμου Λεύκτρου ἀναγνωρισθεῖσα ὡς Κοινότητα Μουτήφαρη διὰ Β. Δ/τος 31.8.1912 (ΦΕΚ Α 261/1912).

Ὡς ἐκ τούτου ὁ οἰκισμὸς Πλατάνου ὑφίστατο πρὸ τοῦ δημοσιευθέντος ἀπὸ 17.7.23 Ν. Δ/τος «περὶ σχεδίων πόλεων κωμῶν καὶ συνοικισμῶν τοῦ κράτους καὶ οἰκοδομῆς αὐτῶν ὡς ἐμφαίνεται:

1. Ἐκ τῆς κατὰ τὸ ἔτος 1920 ἀπογραφῆς τοῦ Νομοῦ Μεσσηνίας.
2. Ἐκ τῆς ὑπ' ἀριθμ. 94/25.8.76 βεβαιώσεως τῆς Κοινότητος Θαλαμῶν.
3. Ἐκ τῆς κατὰ γενομένην αὐτοψίαν διαπιστωθείσης ὑπάρξεως ἱκανοῦ ἀριθμοῦ κτισμάτων παλαιᾶς κατασκευῆς, ἐγκατεσπαρμένων ἐντὸς τῆς περικλειομένης ὑπὸ τῆς ὁριογραμμῆς Α,Β,Γ,............Κ,Λ,Α. τῆς ὁποίας αἱ κορυφαὶ καθορίζονται ὡς ἑξῆς :

Α=Δημοτικὸν Σχολεῖον
Β=Ἰδιοκτησία Μ. Χριστάκου
Γ=Γ.Κοντέα
Δ=Ἐκκλησία Ἁγ. Δημητρίου
Ε=Ἰδιοκτησία Μ. Μελέα
Ζ=Ἰδιοκτησία Μ. Νικολακέα
Η=Ἰδιοκτησία Π. Γεωργέα
Θ=Ἰδιοκτησία Σ. Μανωλέα
Ι=Ἰδιοκτησία Μ. Λιουνέα
Κ=Ἰδιοκτησία Στ. Μιχαλεάκου
Λ=Ἰδιοκτησία Π. Δασκαλέα
Α=Δημ. Σχολεῖον

Ἐν Καλαμάτᾳ τῇ 6 Ὀκτωβρίου 1976

Ἡ Ἐπιτροπὴ
1) Γ. ΠΑΠΑΝΤΩΝΙΟΥ
2) ΑΙΚ. ΜΠΟΥΧΑΛΗ
3) ΚΥΡ. ΔΗΜΑΓΓΕΛΟΣ

ΣΚΑΡΙΦΗΜΑ ΟΙΚΙΣΜΟΥ

ΠΛΑΤΑΝΟΥ ΚΑΛΑΜΩΝ

ΥΠΟΜΝΗΜΑ

Τά όρια του οικισμού ορίζονται διά της διακεκομμένης γραμμής Α.Β.Γ.Δ.Ε.Ζ.Η.Θ.Ι.Κ.Λ.Α.

ΚΑΛΑΜΑΤΑ 6/10/76

Η ΕΠΙΤΡΟΠΗ

1)

2) ΑΙΓ.

3)

Ἀριθ. 39051 (5)

Περὶ ἀναγνωρίσεως τμήματος ὁδοῦ Ἀγχίσου ἐν Κομοτηνῇ Ν. Ροδόπης ὡς προϋφισταμένης τῆς 1-6-1924.

Ο ΝΟΜΑΡΧΗΣ ΡΟΔΟΠΗΣ

Ἔχοντες ὑπ' ὄψει :

1. Τὰς διατάξεις τοῦ ἄρθρου 20 τοῦ ἀπὸ 17-7-1923 «περὶ σχεδίων πόλεων καὶ κωμῶν» ὡς καὶ τὰς τοιαύτας τοῦ ἀπὸ 4-1-1924 Β. Δ/τος δι' οὗ ἐτέθη ἐν ἰσχὺ τοῦ ὡς ἄνω ἄρθρου 20 ἀπὸ 1-6-1924.

2. Τὰς διατάξεις τοῦ ὑπ' ἀριθμ. 712/1970 Β. Δ/τος ὡς συνεπληρώθη καὶ ἐτροποποιήθη διὰ τῶν ὑπ' ἀριθμ. 677/1971 καὶ 198/1972 Β. Δ/των.

3. Τὴν ὑπ' ἀριθμ. Α7/16-11/7-10-70 κοινὴν ἀπόφασιν τῶν Ὑπουργῶν Προεδρίας Κυβερνήσεως Ἐσωτερικῶν καὶ Δημοσίων Ἔργων «περὶ διαρθρώσεως τῶν Περ/κῶν Ὑπηρεσιῶν Ὑπουργείου Δημοσίων Ἔργων.

4. Τὴν ὑπ' ἀριθ. 107/31-3-1977 γνωμοδότησιν τοῦ παρ' ἡμῖν Περιφερειακοῦ Συμβουλίου Ἐπιθεωρήσεως ΔΕ Ἀνατολικῆς Μακεδονίας Θράκης Τμήματος Νομοῦ Ροδόπης.

5. Τὰς διατάξεις τοῦ 3200/55 «περὶ διοικητικῆς Ἀποκεντρώσεως ἐν συνδυασμῷ πρὸς τὰς τοιαύτας τοῦ ἀπὸ 28-6-55 Β. Δ/τος ἁρμοδιότητος Νομαρχῶν ἀντικειμένων τινῶν ἁρμοδιότητος τοῦ Ὑπουργείου Δημοσίων Ἔργων.

6. Τὰς διατάξεις τοῦ Ν. Δ/τος 532/70 «περὶ συμπληρώσεως τῶν διατάξεων «περὶ διοικητικῆς ἀποκεντρώσεως».

7. Τὰς διατάξεις τοῦ Α.Ν. 314/1968 περὶ παροχῆς εἰς τὸν Ὑπουργὸν Βορείου Ἑλλάδος ὡς καὶ τοὺς Νομάρχας ἁρμοδιοτήτων ἐπὶ πολεοδομικῶν θεμάτων.

8. Τὴν ὑπ' ἀριθμ. 111814/13-11-1970 ἐγκύκλιον Α.311 τοῦ Ὑπουργείου Δημ. Ἔργων» περὶ ἐφαρμογῆς τῶν διατάξεων περὶ ἀποκεντρώσεως ἁρμοδιοτήτων».

Ἰδόντες :

1. Τὴν ἀπὸ 15-3-1977 αἴτησιν τῆς Μεταξίας Κοσμίδου καὶ Χρήστου Κυρατζόγλου περὶ ἀναγνωρίσεως τῆς ὁδοῦ Ἀγχίσου ὡς προϋφισταμένης τῆς 1-6-1924.

2. Τὸ ἀπὸ 14-3-1977 τοπογραφικὸ διάγραμμα συνταχθὲν ὑπὸ τοῦ Τοπ. Μηχ/κοῦ Ν. Νικολάου εἰς τὸ ὁποῖο φαίνεται τὸ ὑπὸ ἀναγνώριση τῆς ὁδοῦ .

3. Τὸ ὑπ' ἀριθμ. 57 φύλλο τοῦ ρυμοτομικοῦ σχεδίου πόλεως Κομοτηνῆς .

4. Τὰ ὑπ' ἀριθμ. 64759/28-11-1951 καὶ 72281/30-4-1958 Συμβόλαια τοῦ Συμβολαιογράφου Κομοτηνῆς Π. Κυριακοπούλου.

5. Τὴν ὑπ' ἀριθμ. 220/31-3-1977 ἔνορκο βεβαίωση τοῦ Εἰρηνοδικείου Κομοτηνῆς.

6. Τὴν ὑπ' ἀριθ. 38173/31-3-1977 εἰσήγησιν τοῦ Προϊσταμένου τοῦ Τμήματος Ἐκτελέσεως Ἔργων καὶ Πολεοδομικῶν Ἐφαρμογῶν τῆς Δ.Τ.Υ. Ν. Ροδόπης πρὸς τὸ Περιφερειακὸν Συμβούλιον Δημ. Ἔργων Τμήματος Ν. Ροδόπης.

7. Τὴν σύμφωνη γνώμη τοῦ Π.Σ.Δ.Ε. Τμήματος Ν. Ροδόπης διατυπωθεῖσαν εἰς τὸ ὑπ' ἀριθ. 12/1977 πρακτικὸν αὐτοῦ (γνωμοδότηση 107/31-3-1977). Ἐπειδὴ κατὰ παγίαν νομολογίαν τοῦ Συμβουλίου Ἐπικρατείας ἐπὶ ἀκινήτων ἐχόντων πρόσωπον ἐπὶ κοινοχρήστων χώρων σχηματισθέντων πρὸ τῆς ἰσχύος τοῦ ἀπὸ 4-1-1924 Β. Δ/τος ἐφαρμόζονται αἱ ἰσχύουσαι διατάξεις ὡς καὶ εἰς τὰς περιλαμβανομένας ἐντὸς τοῦ ἐγκεκριμένου ρυμοτομικοῦ σχεδίου ὁδούς, ἀποφασίζομεν :

Ἀναγνωρίζομεν τὴν ὁδὸν Ἀγχίσου ὡς αὐτὴ ἐμφαίνεται στὸ ἀπὸ 14-3-1977 τοπογραφικὸ διάγραμμα τοῦ Μηχ/κοῦ Ν. Νικολάου καὶ ὅπως ἐμφανίζεται στὸ φύλλο 57 τοῦ ρυμοτομικοῦ σχεδίου πόλεως Κομοτηνῆς, ὡς προϋφισταμένης τῆς 1-6-1924.

Ἡ παροῦσα δημοσιευθήτω διὰ τῆς Ἐφημερίδος τῆς Κυβερνήσεως.

Ἐν Κομοτηνῇ τῇ 20 Ἀπριλίου 1977

Ὁ Νομάρχης

ΠΑΝΑΓΙΩΤΗΣ ΦΩΤΕΑΣ

ΕΚ ΤΟΥ ΕΘΝΙΚΟΥ ΤΥΠΟΓΡΑΦΕΙΟΥ